


Übersichtspläne zum Bebauungsplan (B-Plan) 01/22, "Wohnbebauung Alte Gärtnerei", Blankenburg (Harz), OT Stadt Derenburg

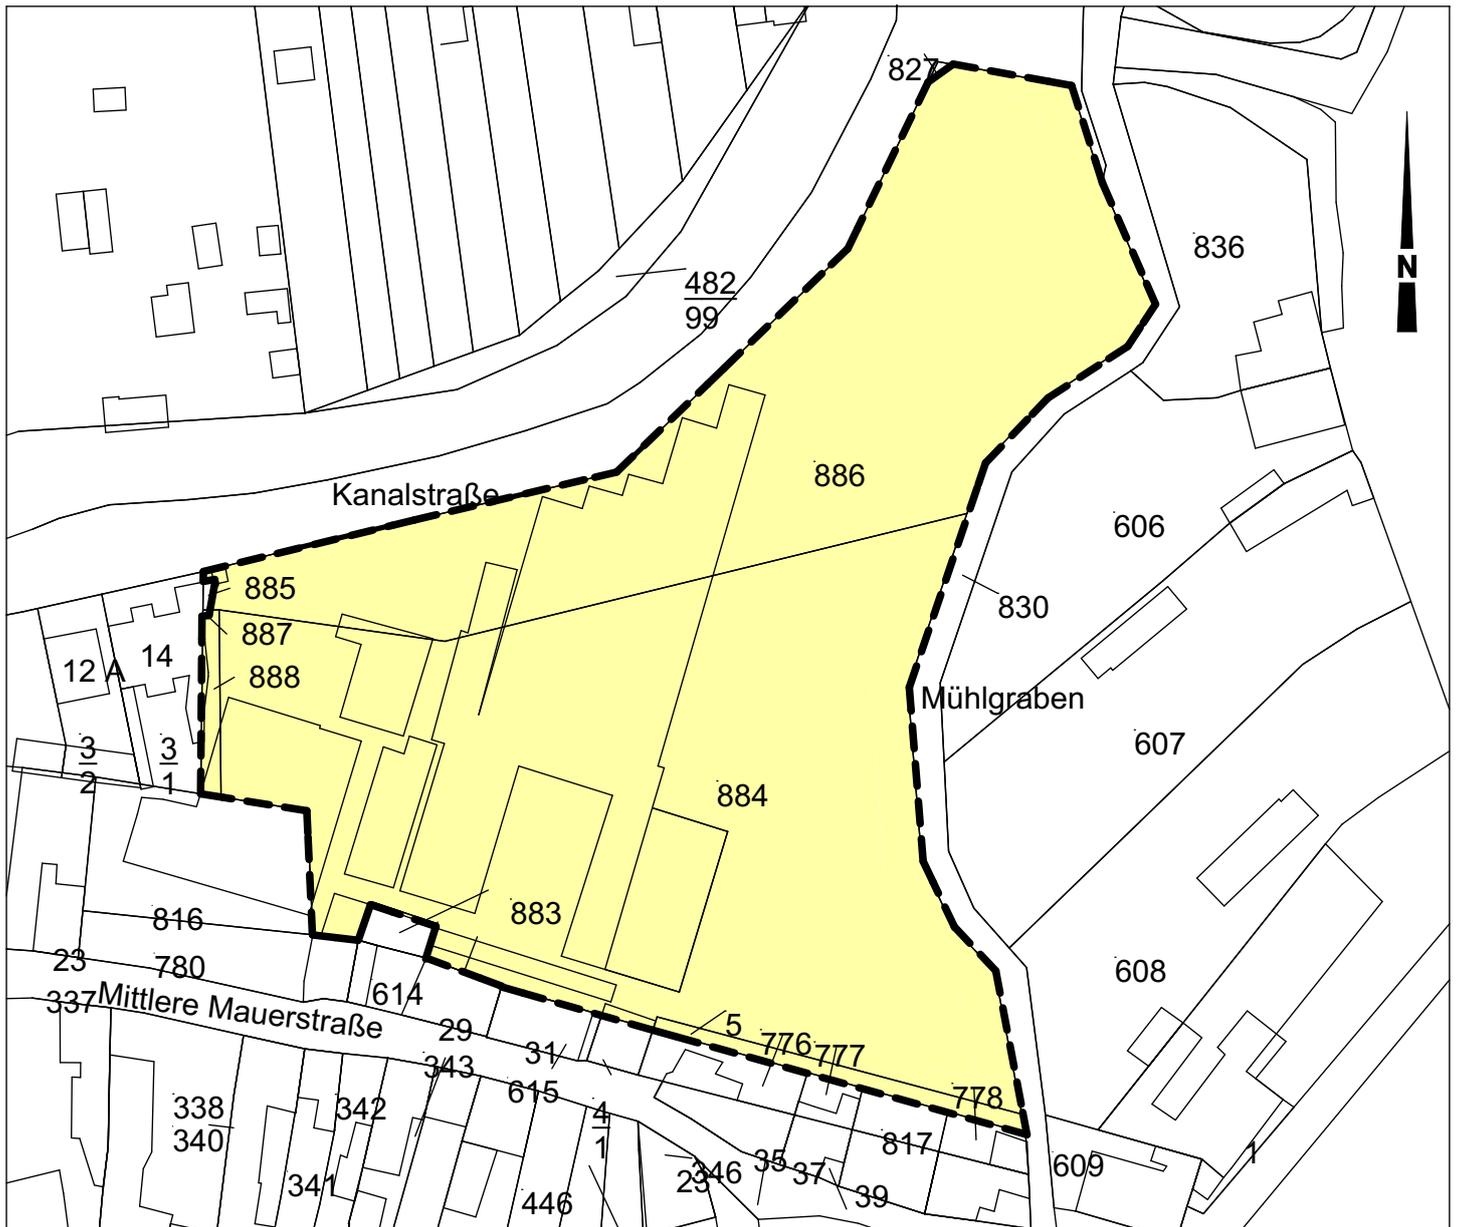

Maßstab 1:1000 0 50 100 m
Blattgröße: A4

Übersichtsplan zum Geltungsbereich des Bebauungsplanes 01/22 "Wohnbebauung Alte Gärtnerei", Stadt Blankenburg (Harz) / OT Stadt Derenburg (maßstäblich)



Übersicht zur Lage des Bebauungsplanes 01/22 "Wohnbebauung Alte Gärtnerei", Blankenburg (Harz) innerhalb der Stadt Derenburg (unmaßstäblich)