

Bekanntmachung

über den Aufstellungsbeschluss des Bebauungsplanes Nr. 25/26 „A 36 Abfahrt Ost bis Börnecke“, Blankenburg (Harz)“

Der Stadtrat der Stadt Blankenburg (Harz) hat in seiner Sitzung am 18.06.2026 beschlossen, das Planverfahren über den Bebauungsplan Nr. 25/ „A 36 Abfahrt Ost bis Börnecke“, Blankenburg (Harz)“ aufzustellen.


Die Planung dient einer begrenzten steuerbaren positiven Entwicklung erneuerbaren Energien und privilegierten Vorhaben.

Dieser Beschluss wird hiermit gemäß § 2 Abs. 1 Satz 2 BauGB ortsüblich bekannt gemacht.

Die Lage und der Geltungsbereich des Bebauungsplanes sind in dem beigefügten Übersichtsplan dargestellt.

Blankenburg (Harz), den 18.06.2026


Heiko Breithaupt
Bürgermeister der Stadt Blankenburg (Harz)

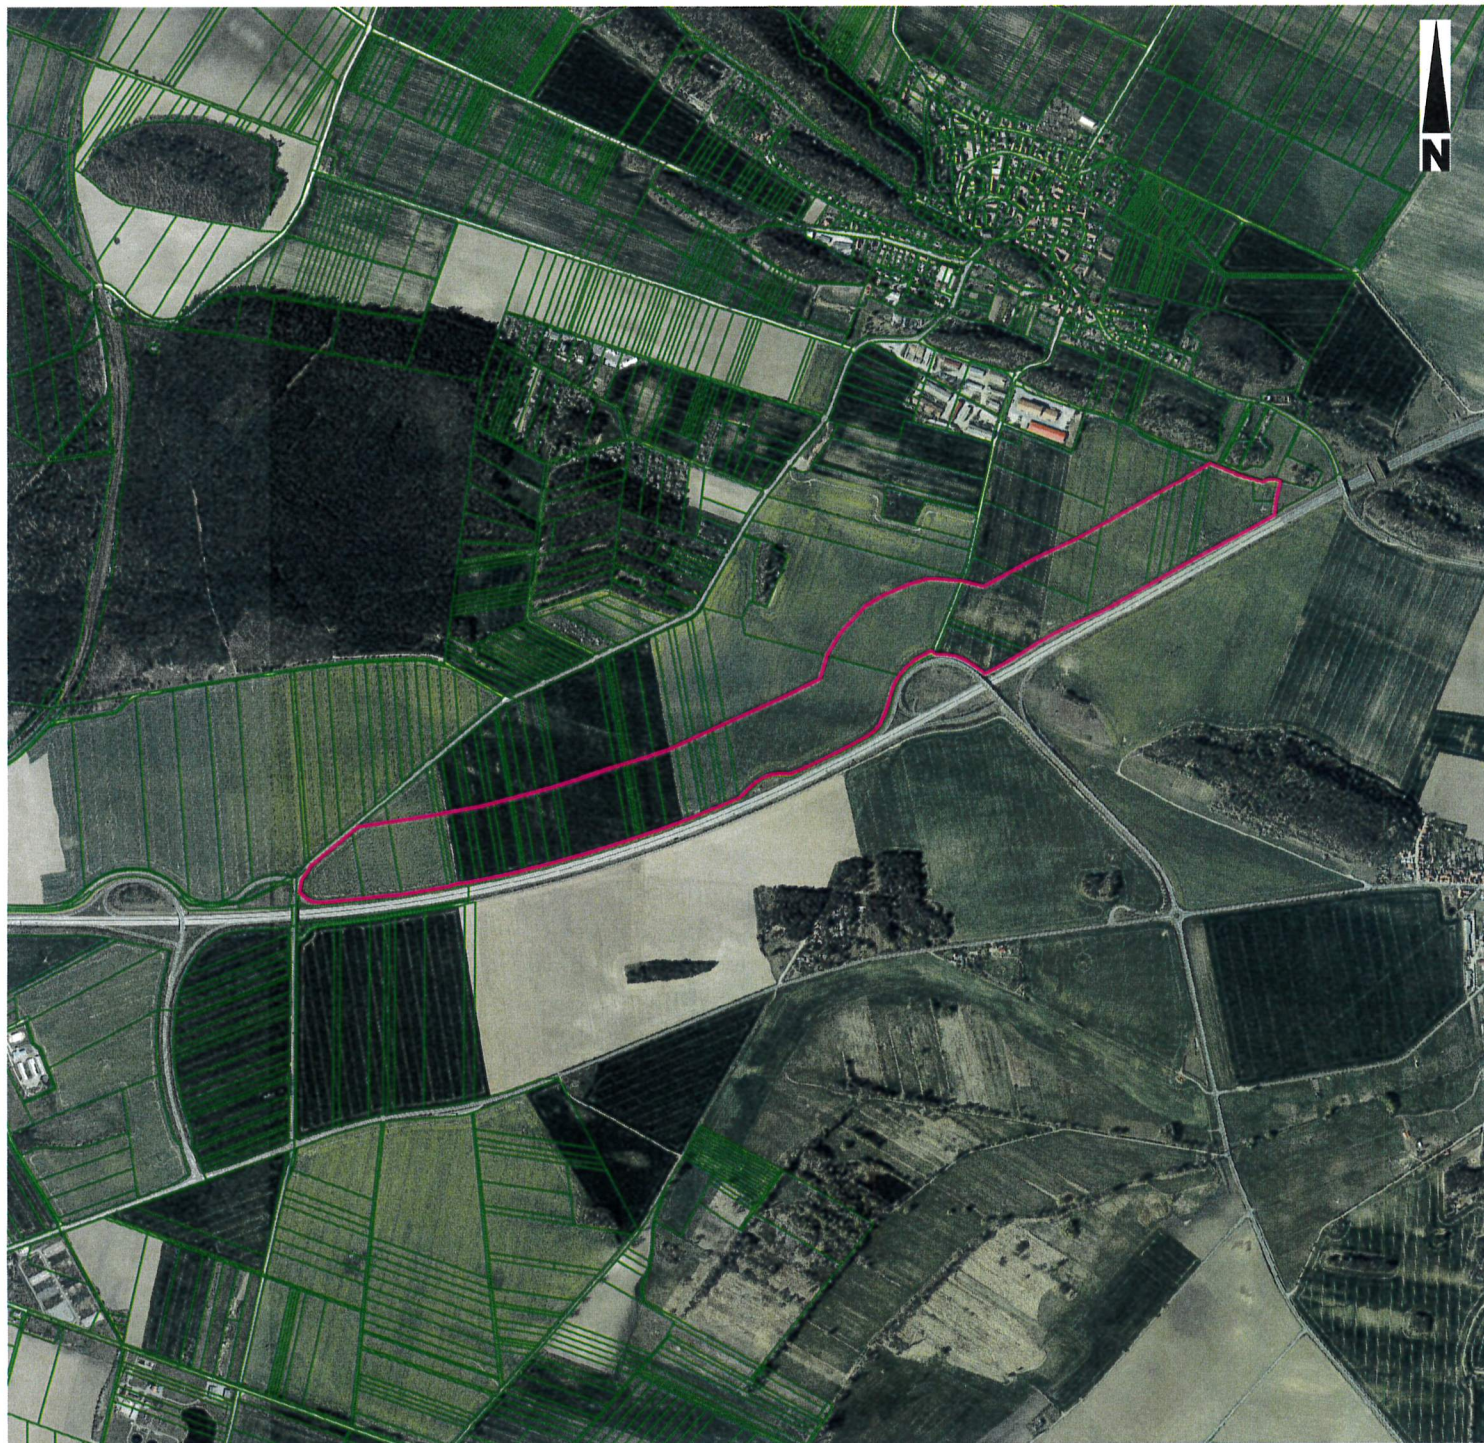

B-Plan "A 36 Abfahrt Ost bis Börnecke"

— 2026_05_03 Geltungsbereich_B-Plan_A36_Abfahrt_Ost_bis_Boernecke

ALK

— ALK - Flurstücke

Stadt Blankenburg (Harz)

FB III Team Stadtplanung



Bearbeiter: Nancy Bauer

Stand: 04.06.2026

Stand ALKIS-Daten: 28.04.2026

Maßstab im Original 1 : 20000

0 250 500 750 1000 1250 m