


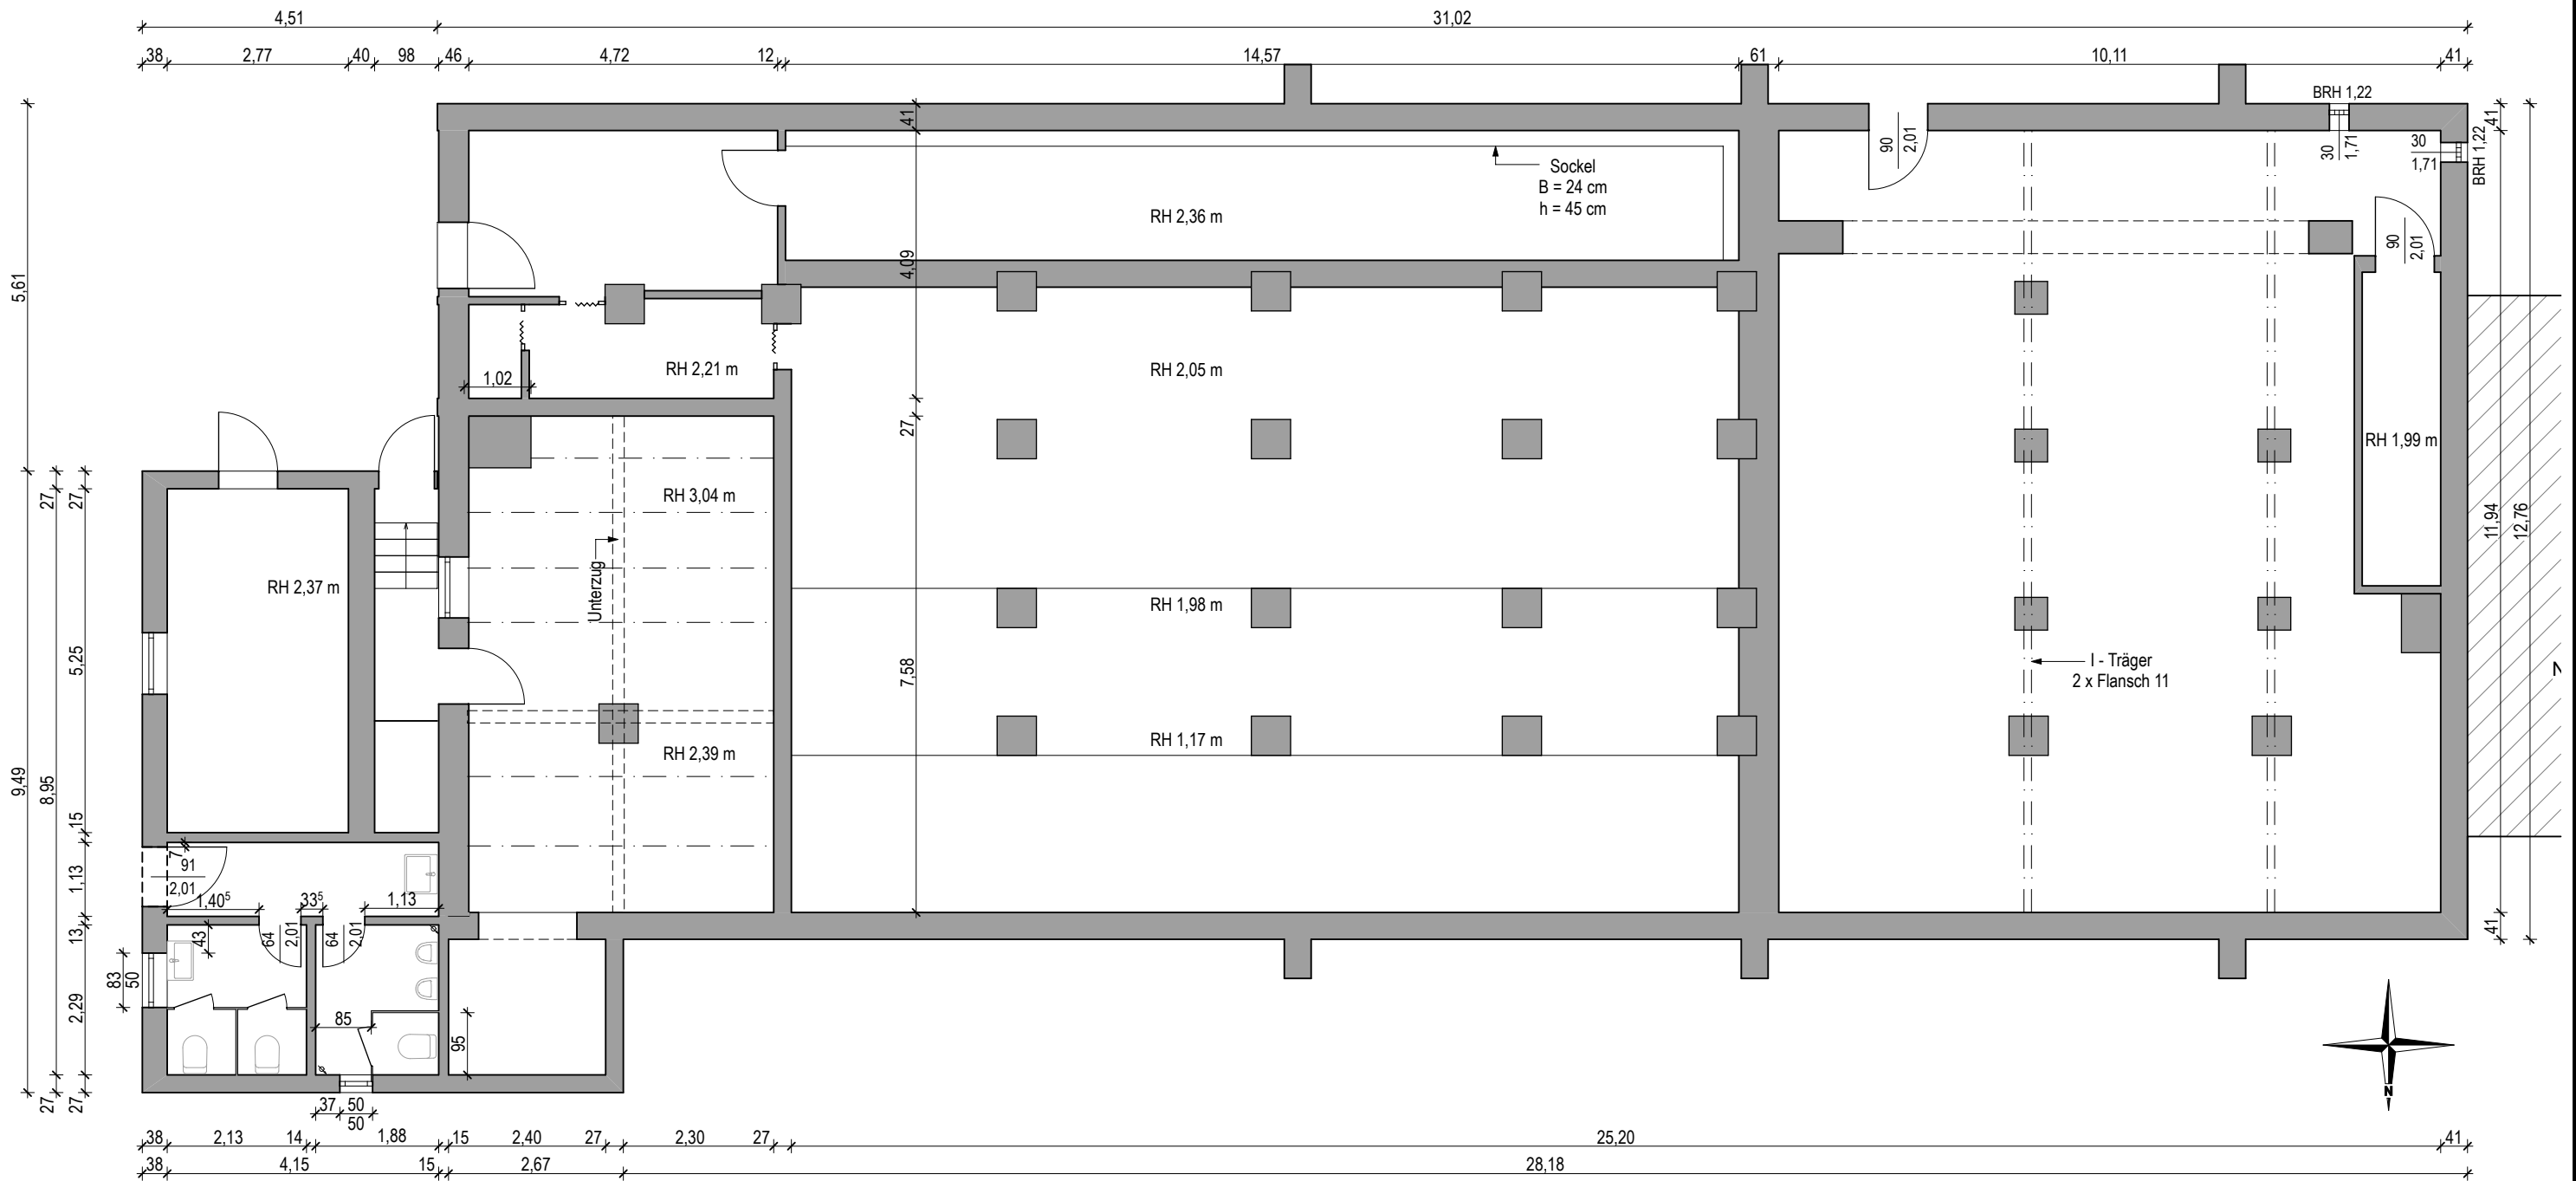

ENTWURF

Stand: 08.05.2026

1			
2			
3			
NR.	ART DER ÄNDERUNG	DATUM	ZEICHEN

BAUHERR:	Stadt Blankenburg (Harz) Harzstraße 3 38889 Blankenburg (Harz)	GEMARKUNG: Börnecke FLUR: 20 FLURSTÜCK: 191/4
BAUORT:	Dorfgemeinschaftshaus Börnecke Schützenstraße 6a / OT Börnecke 38889 Blankenburg (Harz)	
VORHABEN:	"Einbau eines öffentlich zugänglichen, barrierefreien WC" im Untergeschoß	

KG - BESTAND

M 1:100

ENTWURFSVERFASSER:	DATUM	ZEICHEN
Dipl. Ing. Steffen Köhler, Architekt KÖHLERArchitektur Büro für Architektur und Ingenieurwesen Katharinenstr. 07 - 38889 Blankenburg/Harz Tel. 03944/ 9399673 Fax. 03944/ 9399675 koeehler@koeehlerarchitektur.eu	bearbeitet gezeichnet geprüft	 05/2026 Bergmann
Dateiname: 260508_Entwurf.pln		