


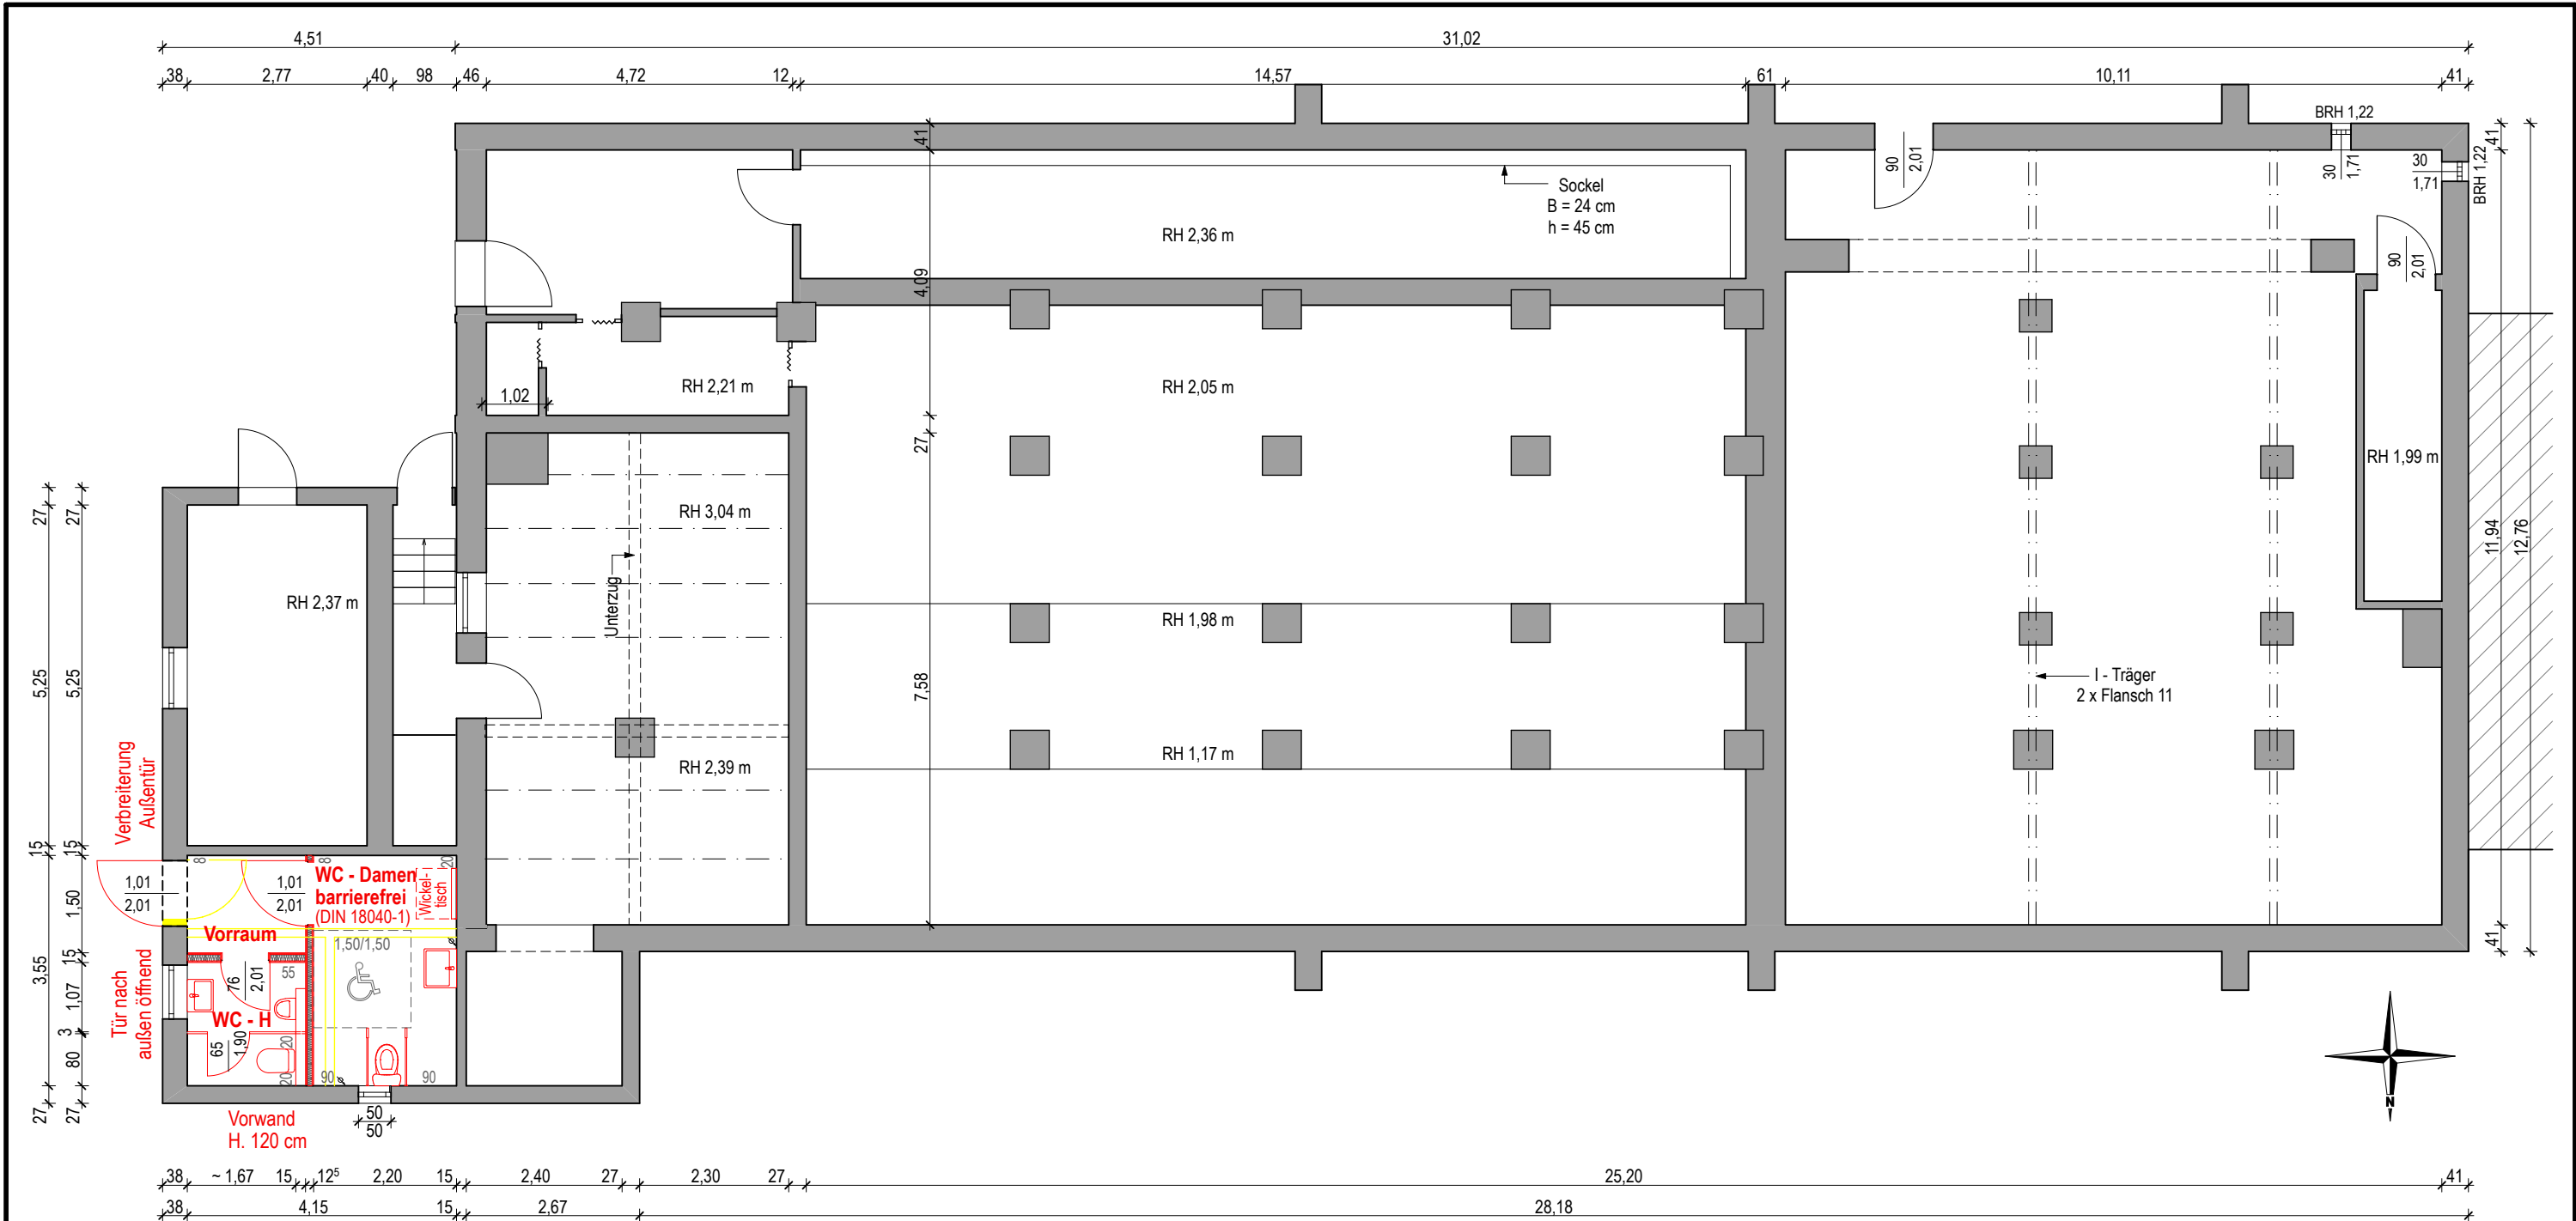

ENTWURF

Stand: 08.05.2026

1			
2			
3			
NR.	ART DER ÄNDERUNG	DATUM	ZEICHEN
BAUHERR:	Stadt Blankenburg (Harz) Harzstraße 3 38889 Blankenburg (Harz)	GEMARKUNG:	Börnecke
		FLUR:	20
		FLURSTÜCK:	191/4
BAUORT:	Dorfgemeinschaftshaus Börnecke Schützenstraße 6a / OT Börnecke 38889 Blankenburg (Harz)		
VORHABEN:	"Einbau eines öffentlich zugänglichen, barrierefreien WC" im Untergeschoß		
KELLERGECHOSS		M 1:100	
ENTWURFSVERFASSER:		DATUM	ZEICHEN
Dipl. Ing. Steffen Köhler, Architekt KÖHLERArchitektur Büro für Architektur und Ingenieurwesen Katharinenstr. 07 - 38889 Blankenburg/Harz Tel. 03944/ 9399673 Fax. 03944/ 9399675 koehtler@koehtlerarchitektur.eu		bearbeitet	
		gezeichnet	05/2026 Bergmann
		geprüft	
		Dateiname: 260508_Entwurf.pln	

- Bestand
- Abbruch
- Neu