

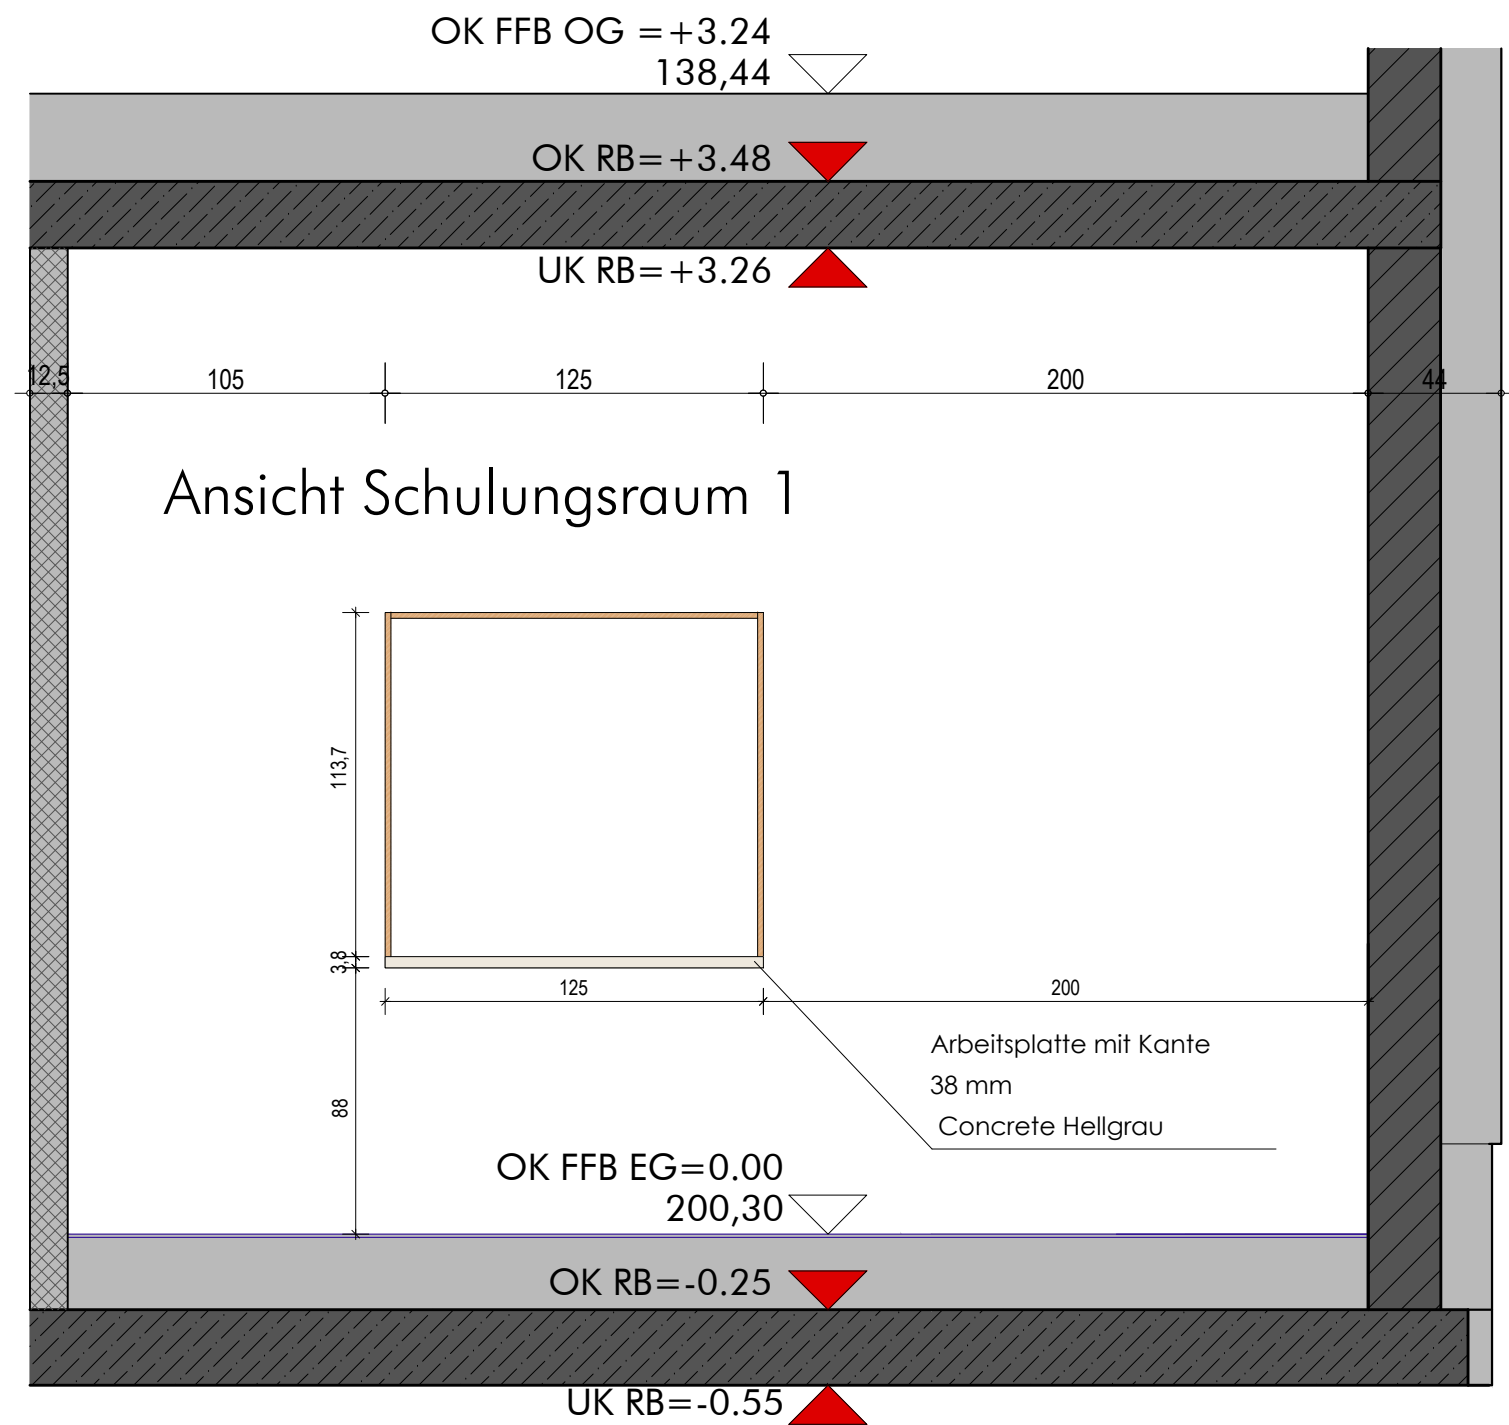


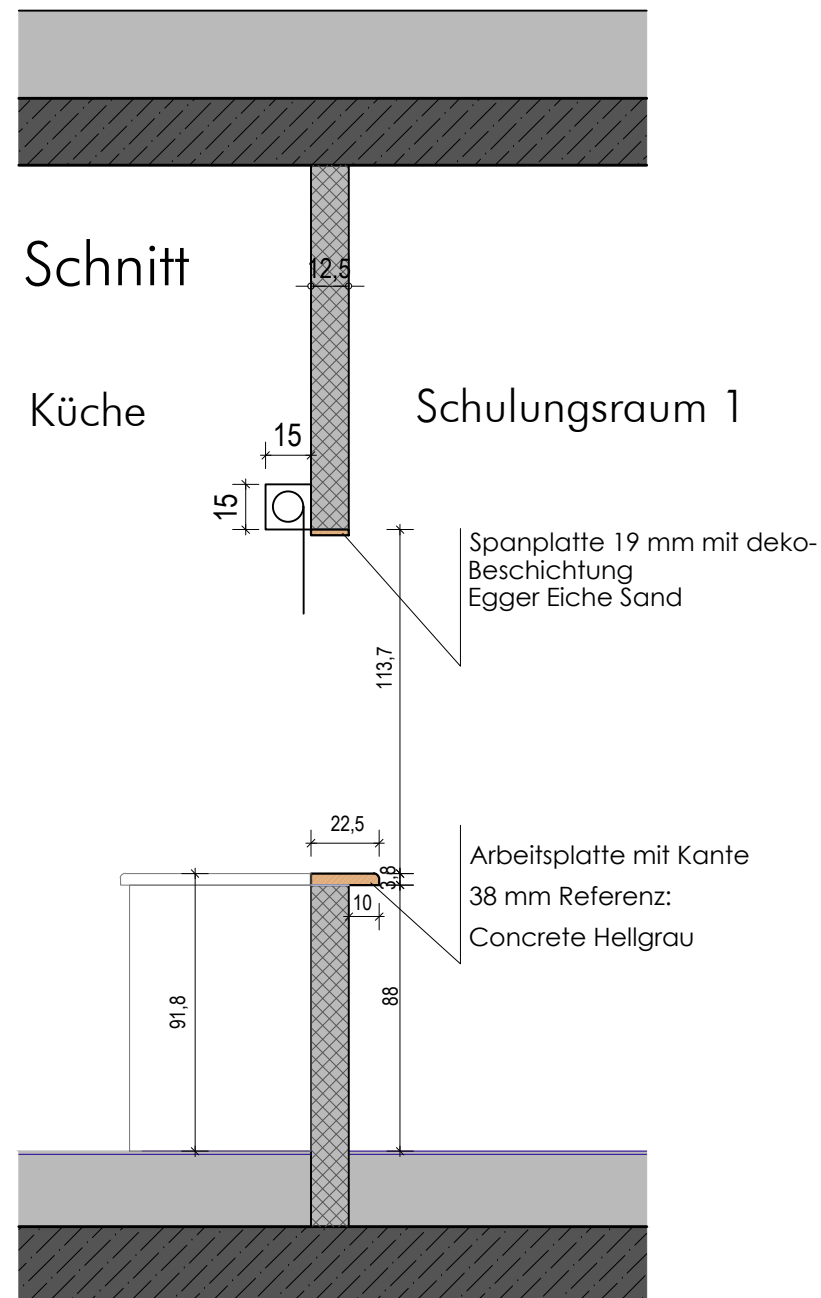

Arbeitsplatte

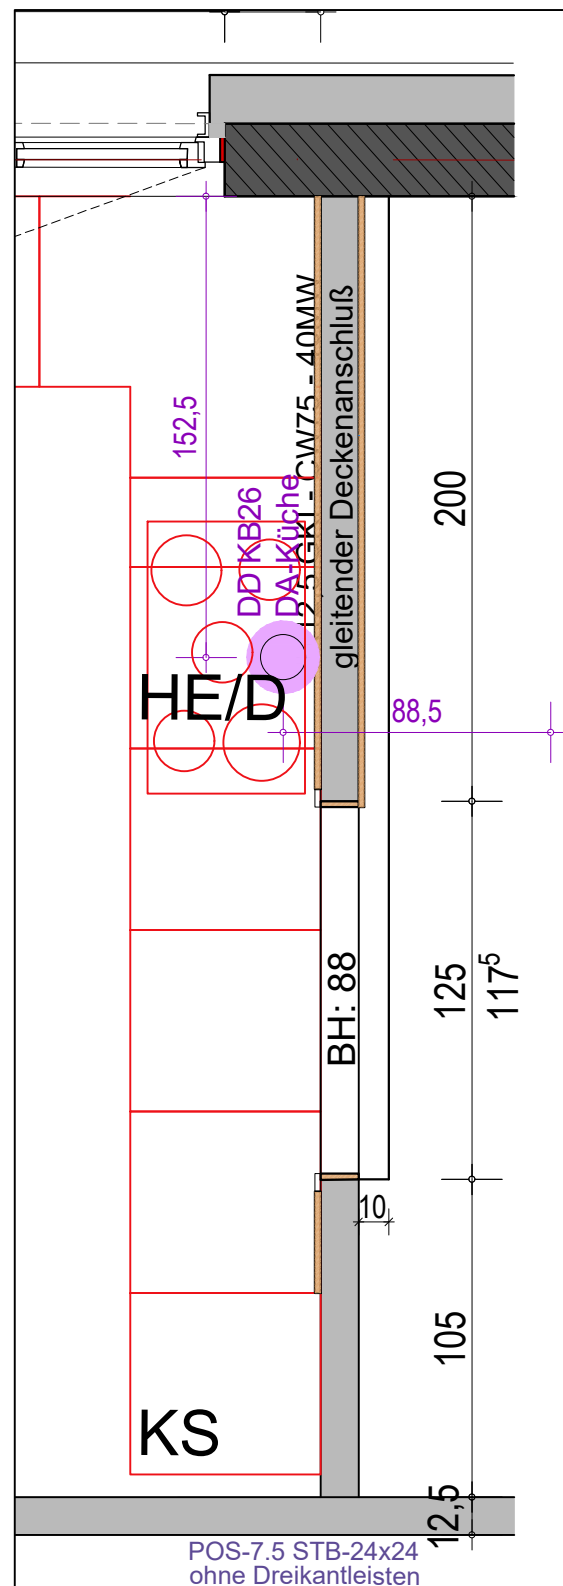

Arbeitsplatte mit Kante
38 mm
Concrete Hellgrau

Spanplatte



Spanplatte 19 mm mit
deko- Beschichtung
Orleans Eiche sandbeige



Rolladen

B/H 1,33/1,287

BLATTFORMAT MASZTAB

DIN A3 1: 25

DATUM

24.06.2026

Bauherr

Stadt Blankenburg

Harzstr. 3
38889 Blankenburg (Harz)

PLANUNG und URHEBERRECHT:

PROJEKT:

Neubau Feuerwache in Timmenrode

Blankenburger Straße 41
06502 Timmenrode (Harz)

PLANDARSTELLUNG

Aus- und Rückgabe Küche

AUSRICHTUNG



INDEX / DATEI

E-1

A-320-E2