

TEEKÜCHE

0.07

Küchenfronten

Spanplatte 19 mm mit
deko- Beschichtung
Eiche Sand

Blendleiste

Spanplatte 19 mm mit
deko- Beschichtung
Eiche Sand

Arbeitsplatte

Arbeitsplatte mit Kante
38 mm Referenz:
Concrete Hellgrau

Spritzschutz

Spanplatte 19 mm mit
deko- Beschichtung
Beton hellgrau

Eckunterschrank

90,0x90,0cm
2 Einlegeboden






Spülbecken

Einbauspüle
80,0x50,0cm
Farbe:
Edelstahl



Türgriffe

Metall
H/B/L
128 mm
Farbe: Silber

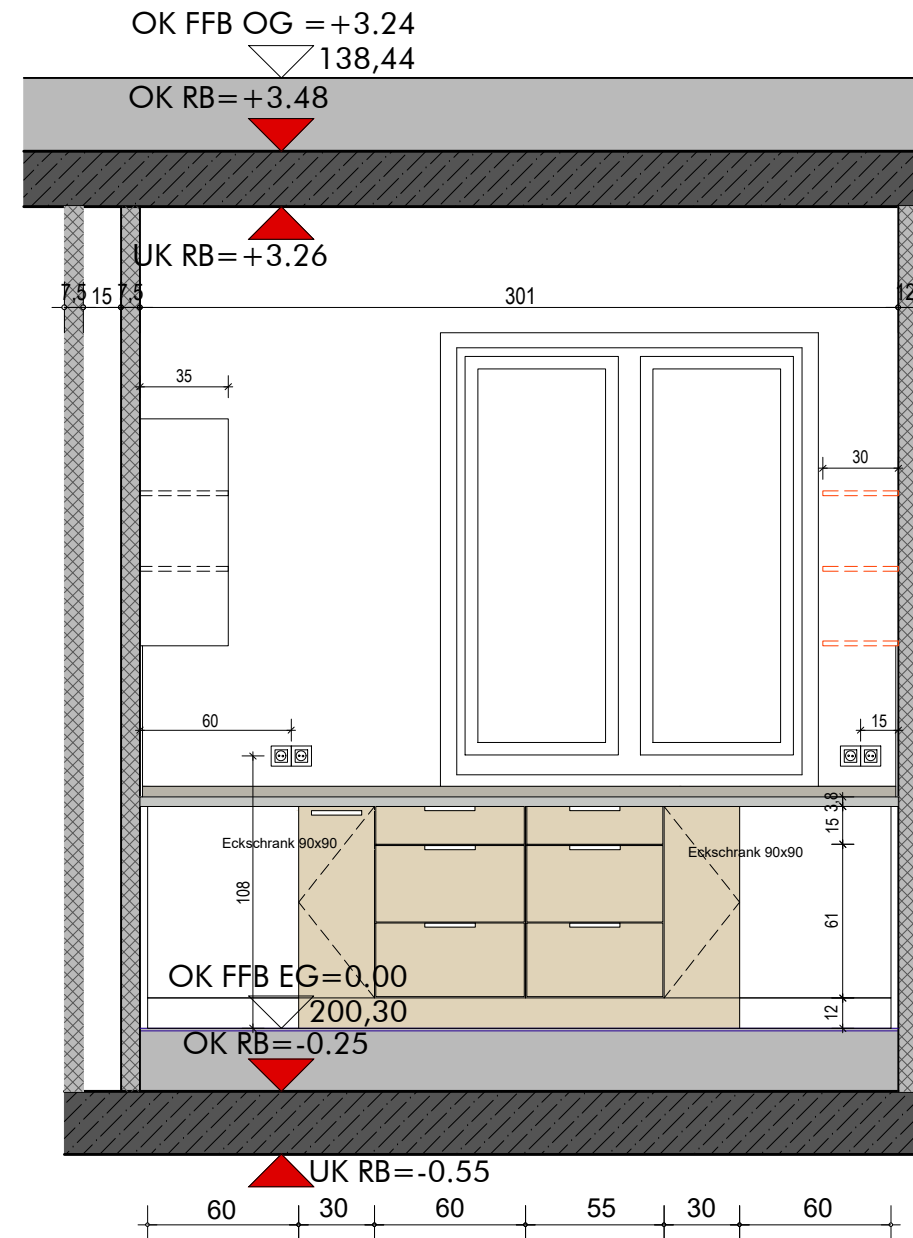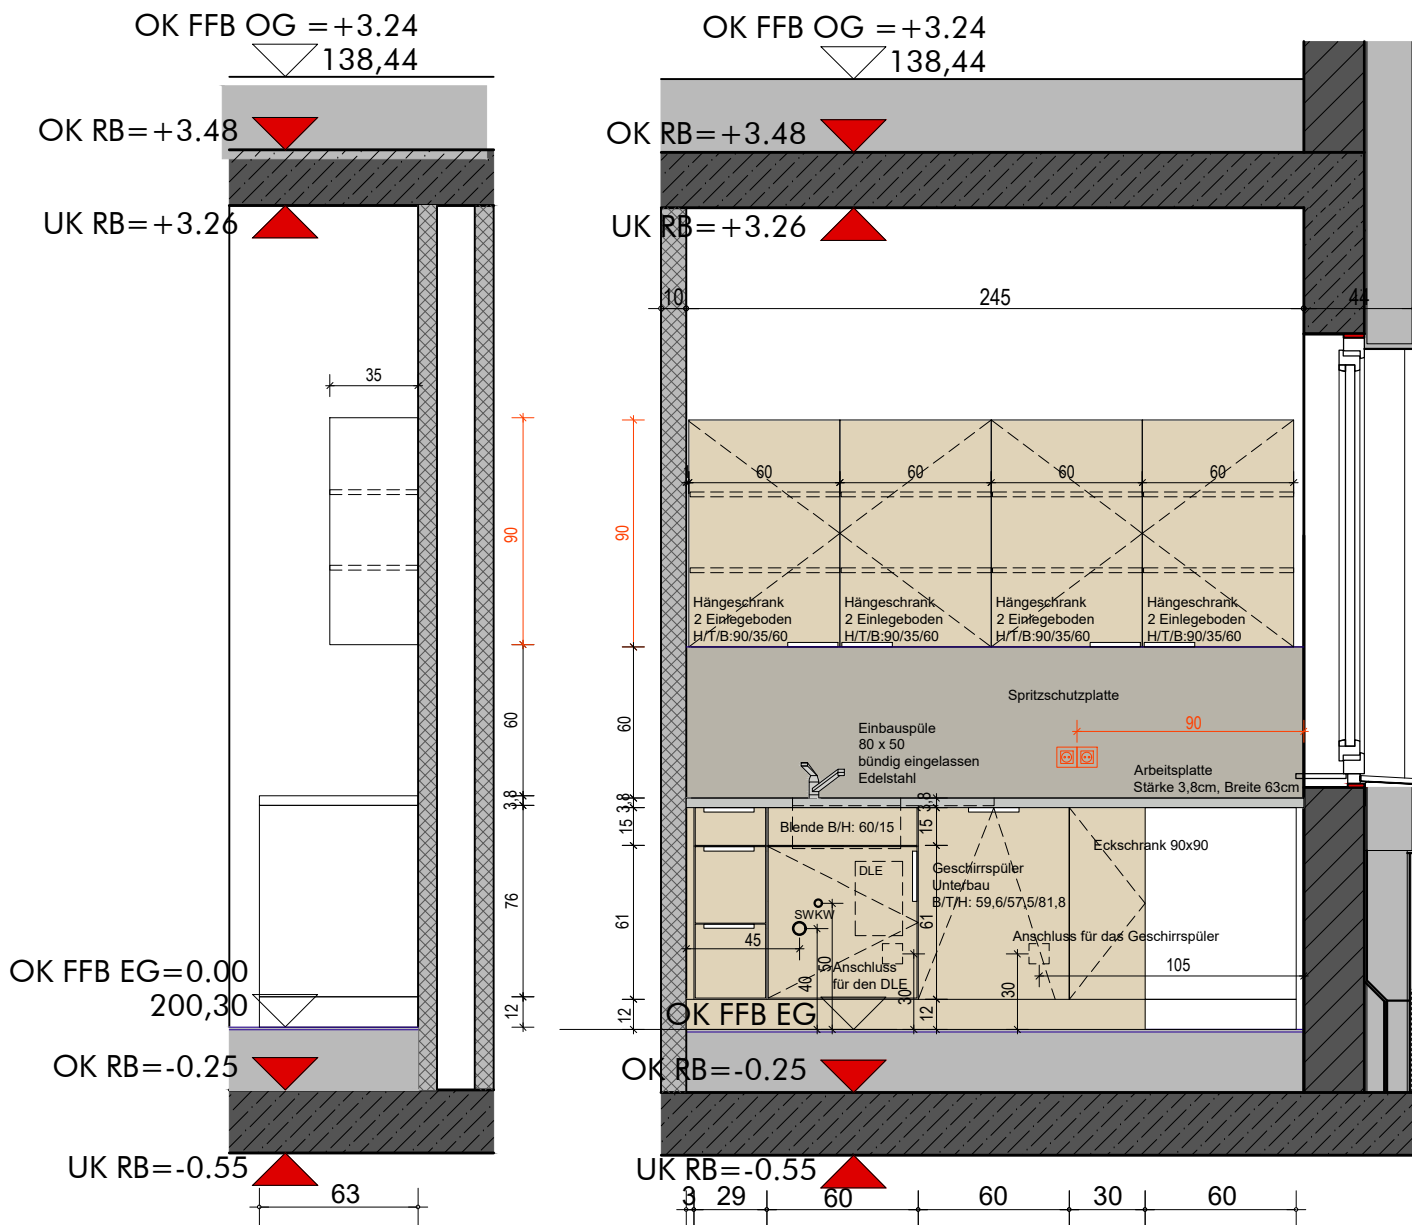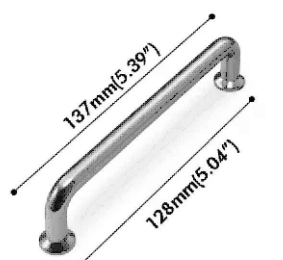

BLATTFORMAT MASZSTAB

DIN A3 1: 30

DATUM

24.06.2026

Bauherr

Stadt Blankenburg

Harzstr. 3
38889 Blankenburg (Harz)

PLANUNG und URHEBERRECHT:

PROJEKT:

Neubau Feuerwache in Timmenrode

Blankenburger Straße 41
06502 Timmenrode (Harz)

PLANDARSTELLUNG

Detailplan Raum 0.07

AUSRICHTUNG



INDEX / DATEI

E-1

A-320-E2