


GEBÄUDESCHNITT B

ERWEITERUNGSOPTION KFZ-HALLE

| AUSSENWAND KFZ-HALLE   | DACHAUFBAU KFZ-HALLE                  | FUSSBODENAUFBAU KFZ-HALLE |
|------------------------|---------------------------------------|---------------------------|
| Decke                  | PV-Dachmodule<br>(Erweiterungsoption) | Fahrzeugboden R12         |
| ca.140mm Dämmhaut      |                                       | Gefälleestrich            |
| ca.240mm tragende Wand | Dachabdichtung                        | Abdichtung                |
| Innenwandbekleidung    | 160-440mm Gefälledämmung              | STB-Bodenplatte           |
|                        | Dampfsperre                           | Trennlage                 |
|                        | Trapezblechtragere                    | Perimeterdämmung          |
|                        |                                       | Sauberkeitsschicht        |
|                        |                                       | Unterbau                  |

| FUSSBODENAUFBAU F-RIEGEL   | DACHAUFBAU F-RIEGEL            | AUSSENWAND F-RIEGEL      |
|----------------------------|--------------------------------|--------------------------|
| 5-15mm Objektlege          | Dachabdichtung                 | Außenwandverkleidung     |
| 65mm Estrich               | 160-420mm Gefälledämmung       | WDVS mit                 |
| 30mm Trittschalldämmung    | Dampfsperre                    | ca.180mm Fassadendämmung |
| 130-140mm Fussbodendämmung | STB-Decke                      | ca.240mm tragende Wand   |
| Abdichtung                 | Unterdecke (nur Schulungsraum) | Innenwandbekleidung      |
| STB-Bodenplatte            |                                |                          |
| Trennlage                  |                                |                          |
| Sauberkeitsschicht         |                                |                          |
| Unterbau                   |                                |                          |

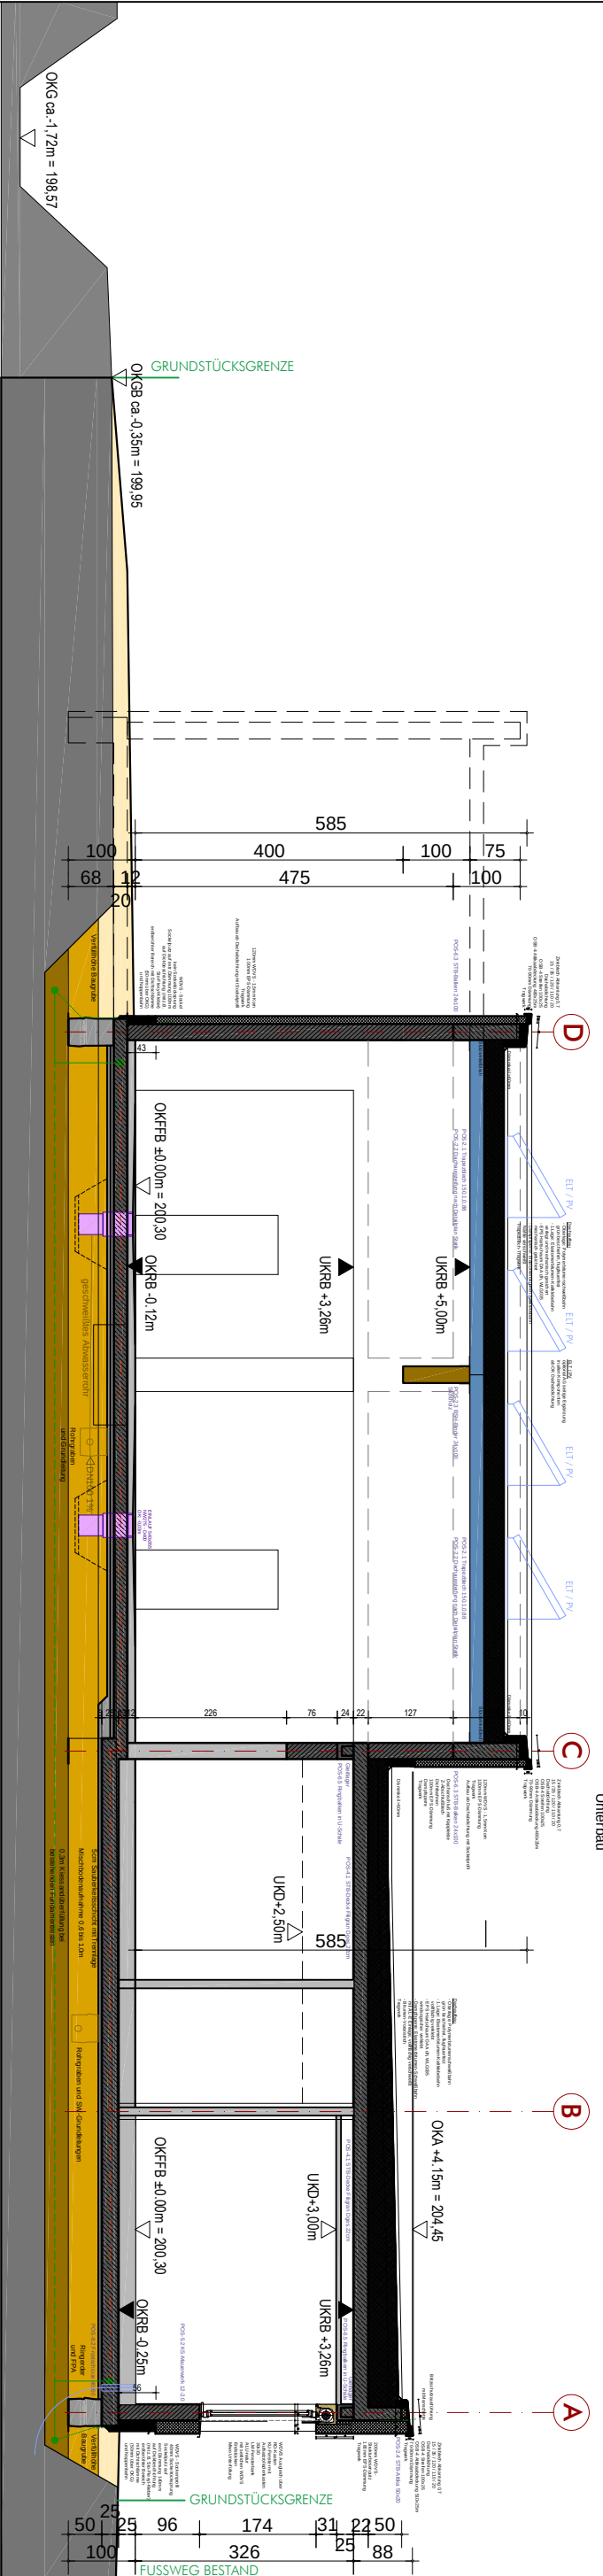

AUSSENWAND F-RIEGEL  
Außenwandverkleidung  
WDVS mit  
ca.180mm Fassadendämmung  
ca.240mm tragende Wand  
Innenwandbekleidung

FUSSBODENAUFBAU F-RIEGEL  
5-15mm Objektlege  
65mm Estrich  
30mm Trittschalldämmung  
130-140mm Fussbodendämmung  
Abdichtung  
STB-Bodenplatte  
Trennlage  
Sauberkeitsschicht  
Unterbau

AUSSENWAND KFZ-HALLE  
Decke  
ca.140mm Dämmhaut  
ca.240mm tragende Wand  
Innenwandbekleidung

DACHAUFBAU KFZ-HALLE  
PV-Dachmodule  
(Erweiterungsoption)  
Dachabdichtung  
160-440mm Gefälledämmung  
Dampfsperre  
Trapezblechtragere  
Unterbau

GEBÄUDESCHNITT A

