


Anlage 2

zur Begründung des B- Planes 01/22 „Wohnbebauung Alte Gärtnerei“,
Ortsteil Stadt Derenburg, Blankenburg (Harz)

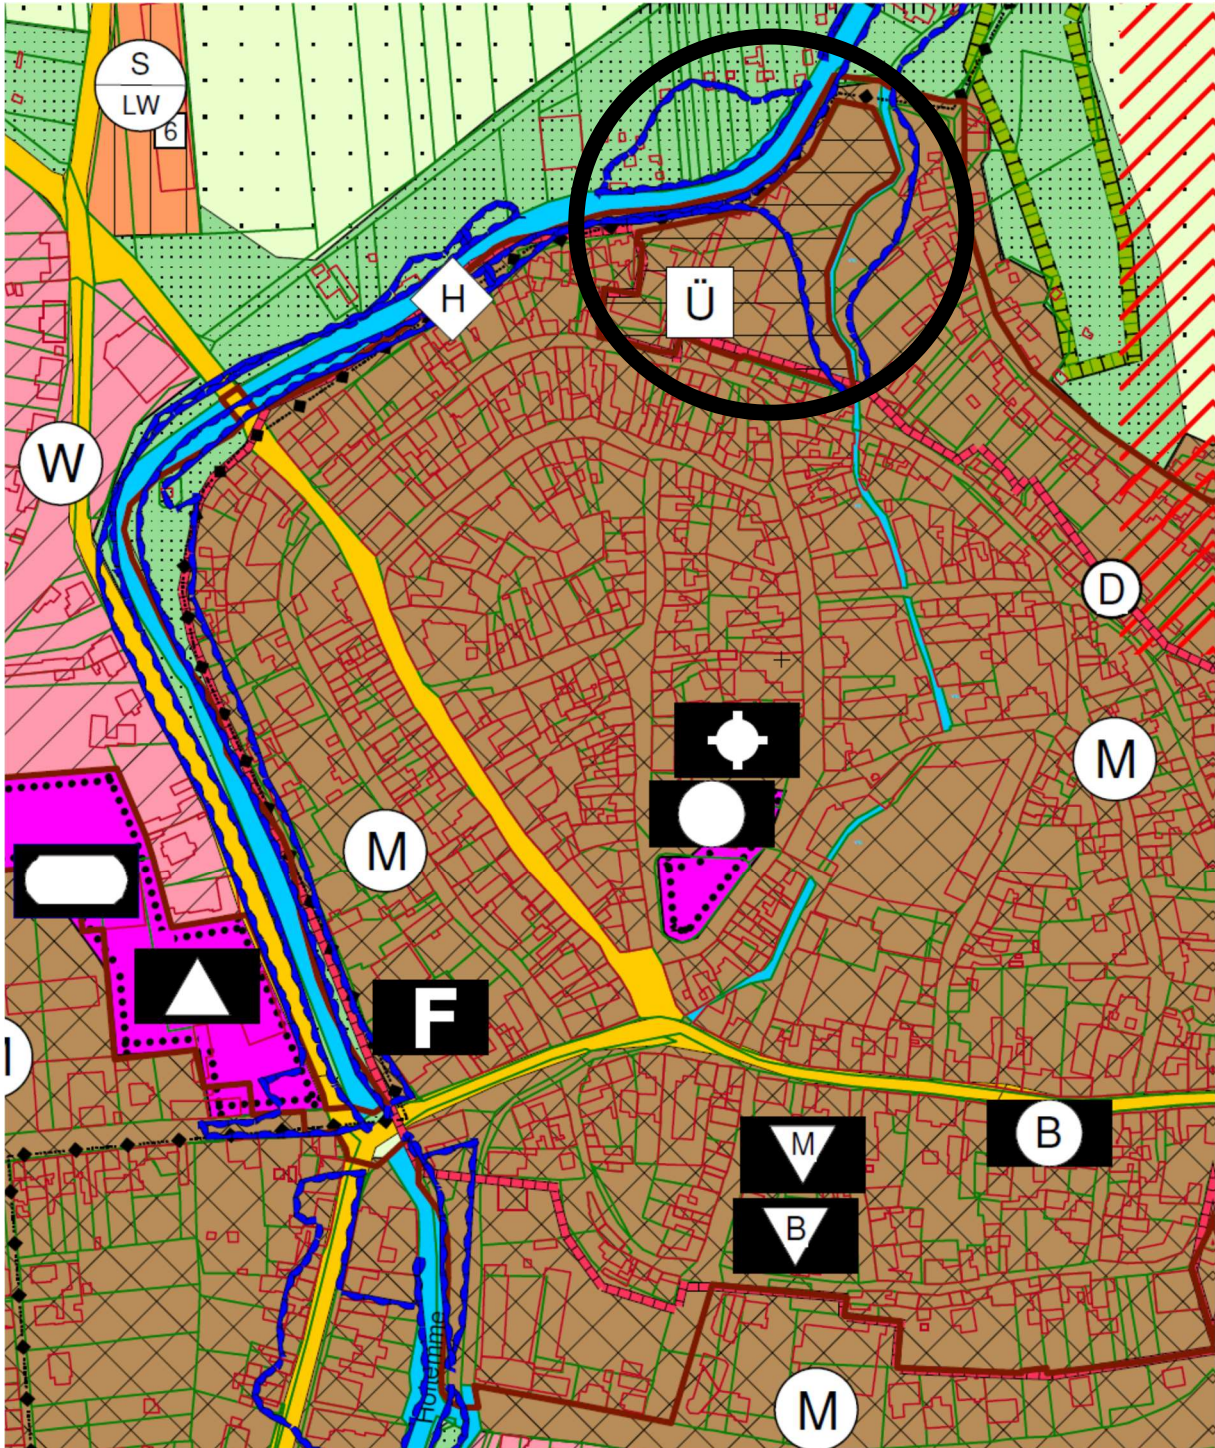

Auszug aus dem Flächennutzungsplan Blankenburg (Harz), wirksam seit 08.06.2013

Hier: Ortslage Stadt Derenburg mit Darstellung der Lage des Plangebietes (○)

unmaßstäblich