



Lageplan

Maßstab 1:1.000

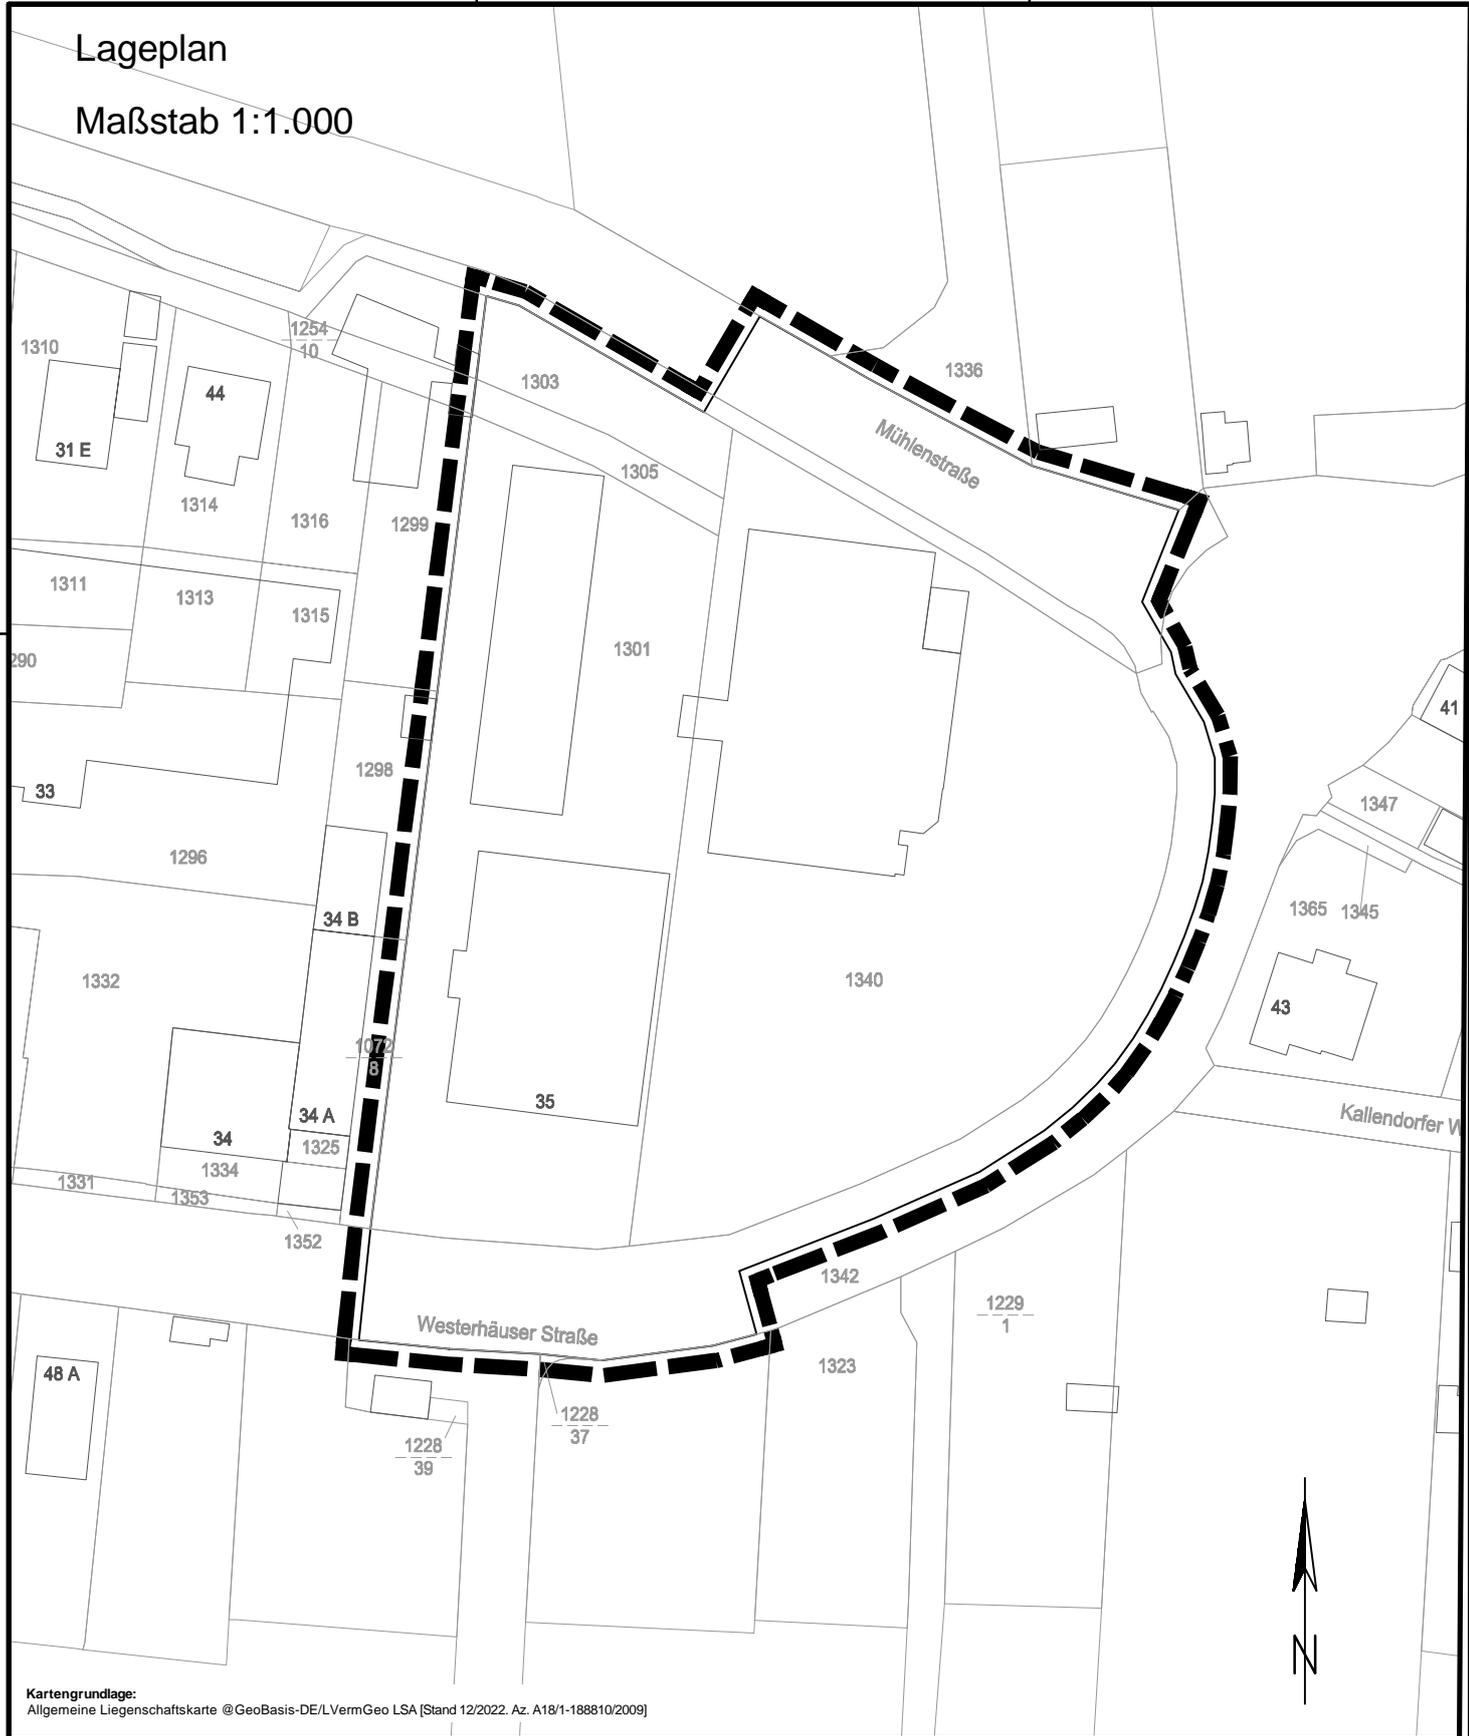

Kartengrundlage:
Allgemeine Liegenschaftskarte @GeoBasis-DE/LVermGeo LSA [Stand 12/2022. Az. A18/1-188810/2009]

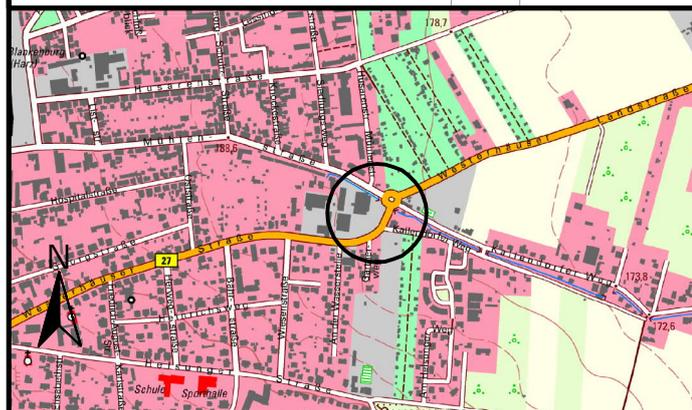

Kartengrundlage:
Datenlizenz Deutschland - DTK10 - Version 2.0 (www.geodata.de/dl-de/by-2.0) @ GeoBasis-DE / LVermGeo LSA

Projekt

vorhabenbezogener Bebauungsplan Nr. 34/23
"Ersatzneubau LIDL Westerhäuser Straße"

Kommune

Stadt Blankenburg (Harz)

Planer

 seecon
Ingenieure

seecon Ingenieure GmbH
Engineering for a Better Tomorrow
Spinnereistraße 7, Halle 14
D - 04179 Leipzig

Leipzig, 09.08.2023