


# VORHABENBEZOGENER BEBAUUNGSPLAN NR.

## TEIL A: Planzeichnung

© GeoBasis-DE / LVerM Geo LSA, [Stand 02/ 2020 , Az. A18/ 1 -18810/2009] Es gelten die Nutzungsbedingungen des LVerM Geo LSA

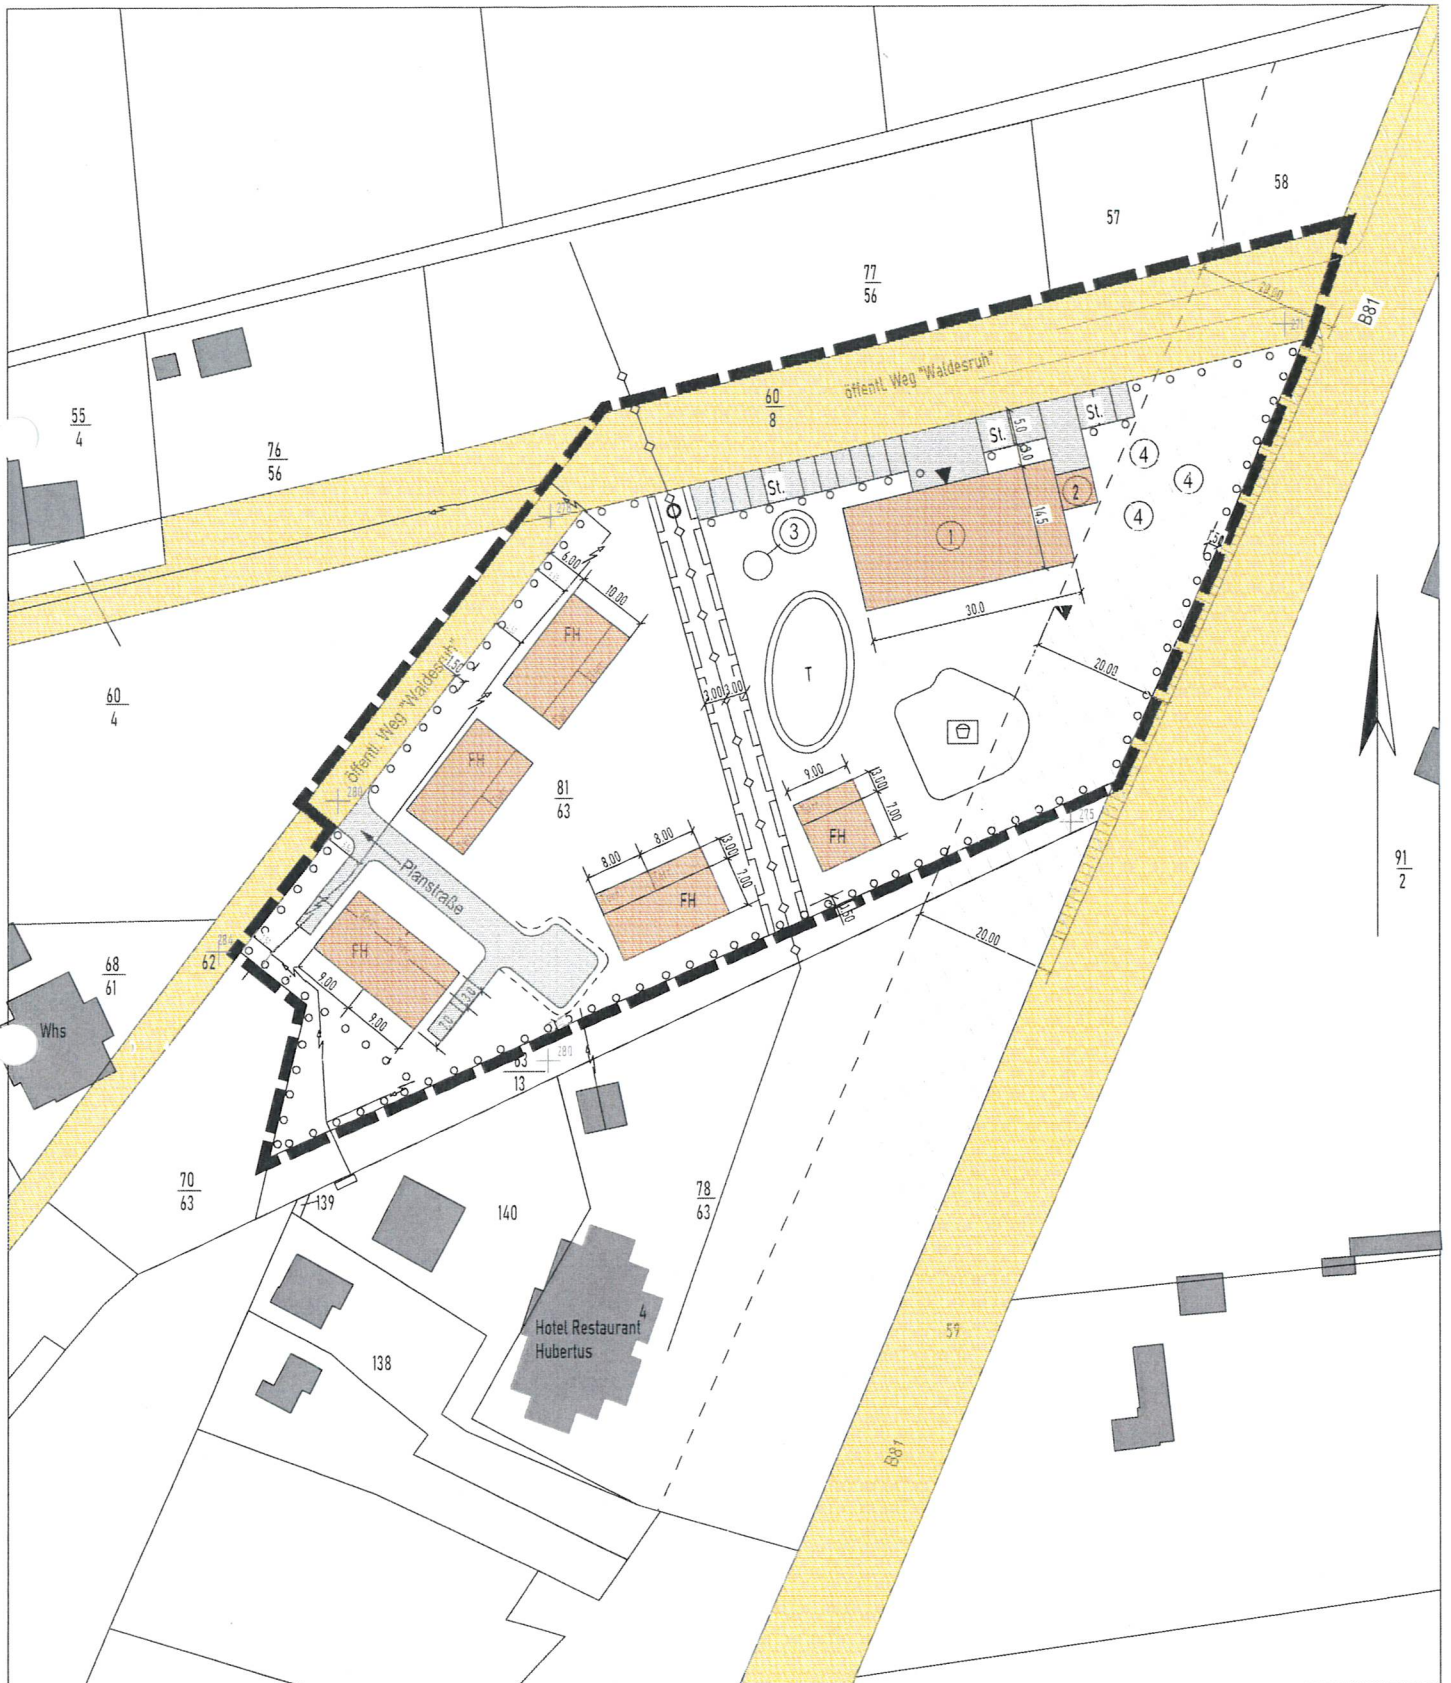

vorhabenbezogenen Bebauungsplan Nr. 01/20  
"Bienenhausen" Ortsteil Wienrode



**Ortslageplan** mit dem Geltungsbereich  
des vorhabenbezogenen Bebauungsplans  
Nr. 01/20 "Bienenhausen" Ortsteil Wienrode

**Gemarkung Wienrode**  
Flur 9  
**unmaßstäblich**

