



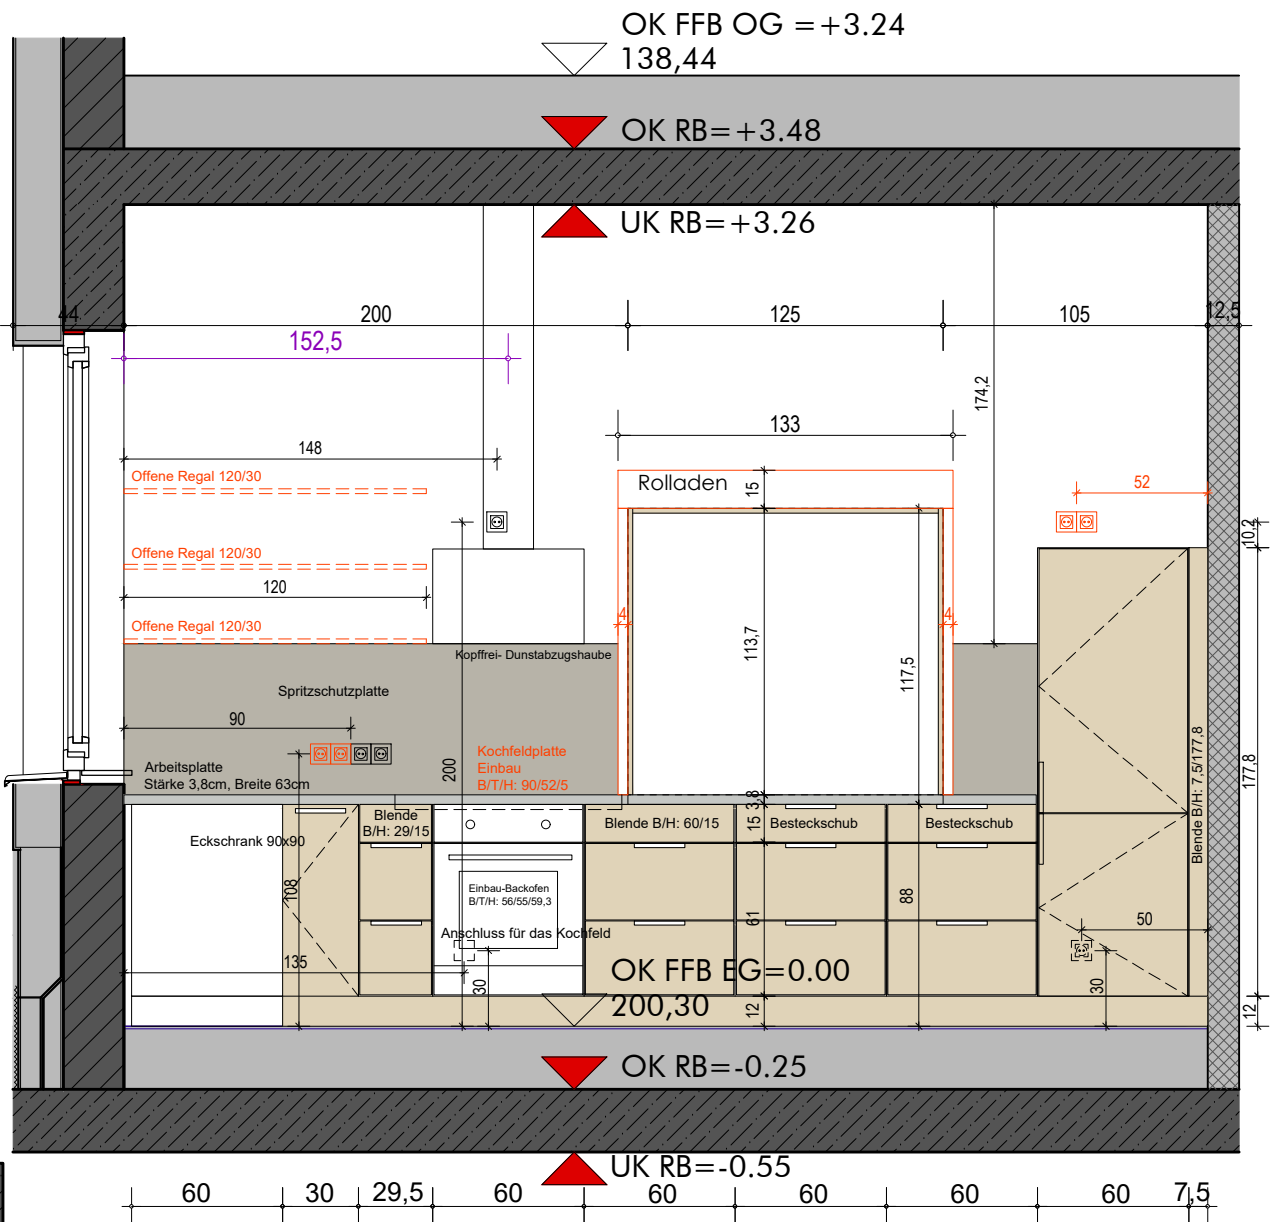

TEEKÜCHE

0.07

Küchenfronten

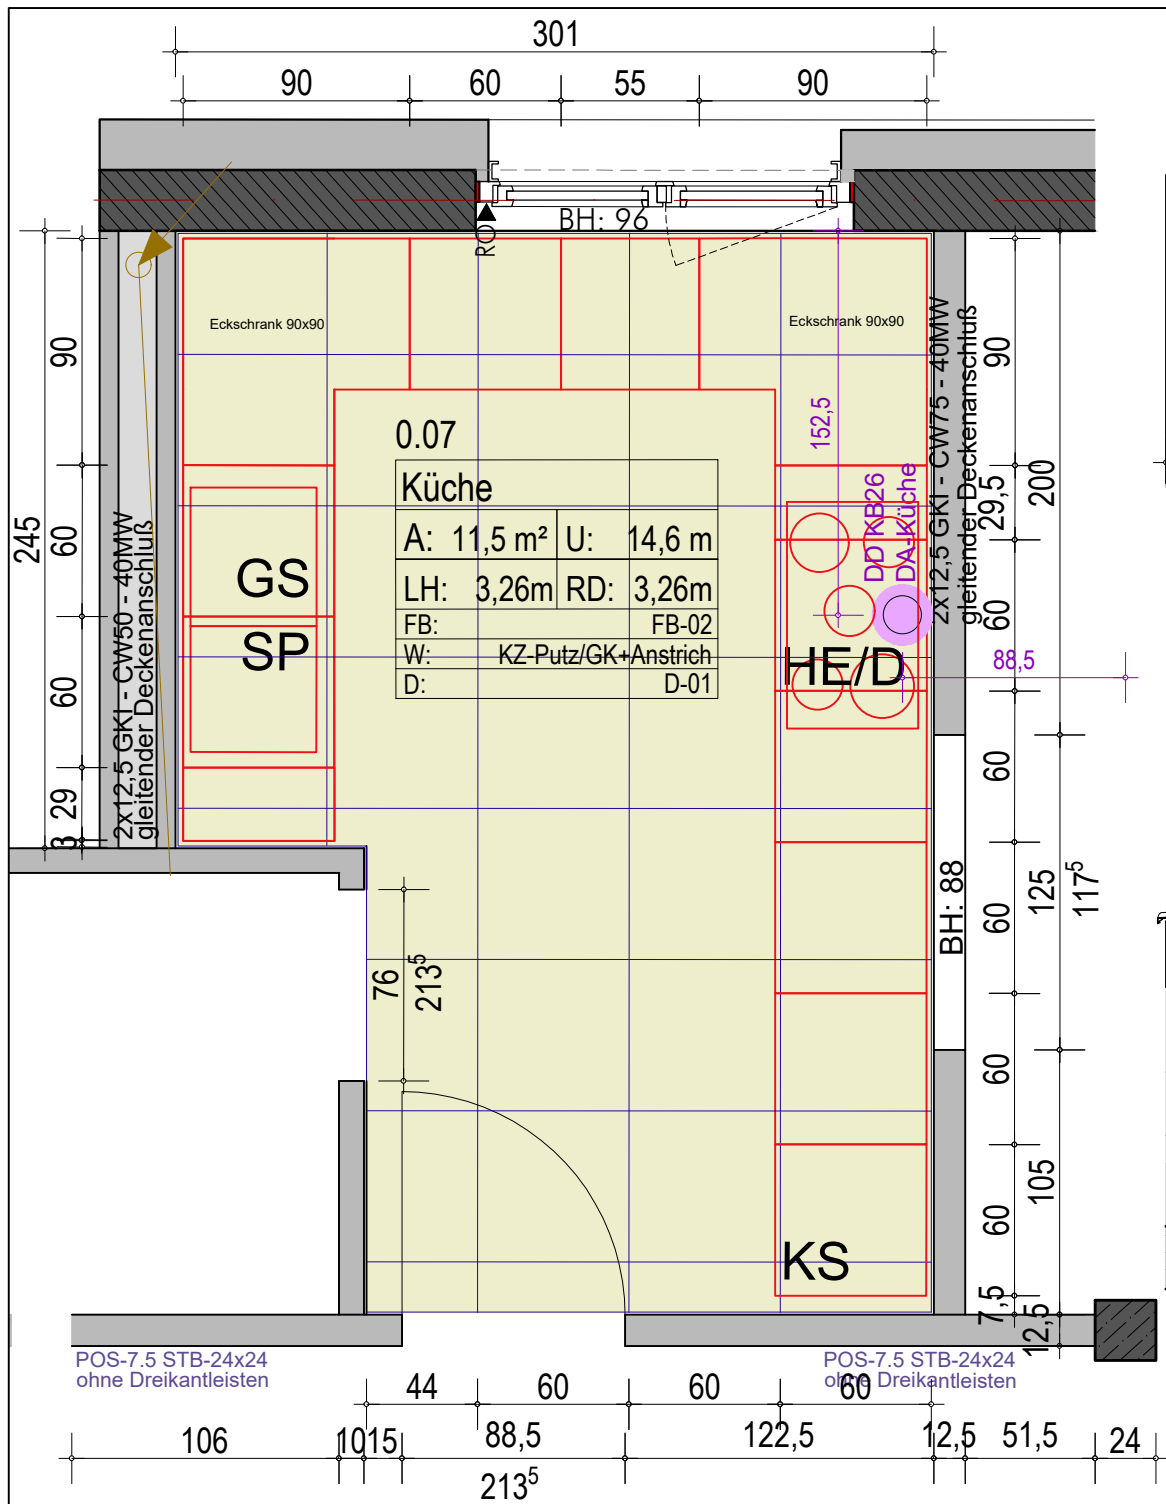

Spanplatte 19 mm mit
deko- Beschichtung
Eiche Sand

Blendleiste



Spanplatte 19 mm mit
deko- Beschichtung
Eiche Sand

Arbeitsplatte



Arbeitsplatte mit Kante
38 mm
Concrete Hellgrau

Spritzschutz



Spanplatte 19 mm mit
deko- Beschichtung
Beton hellgrau

Eckunterschrank

90,0x90,0cm
2 Einlegeboden



Spülbecken

Einbauspüle
80,0x50,0cm
Farbe:
Edelstahl



Türgriffe

Metall
H/B/L
128 mm
Farbe: Silber

